

# NÁVRH NA POŘÍZENÍ ZMĚNY ÚP

## Identifikační údaje

**Název:** Návrh na pořízení změny Územního plánu hlavního města Prahy

**Navrhovatel:** SEBRE a.s.  
Hybernská 1034/5  
110 00 Praha 1  
IČO 01907760


**Lokalita:** Městská část Praha 5  
Katastrální území 729051 SMÍCHOV  
Parcelní čísla 562, 563, 564, 566/1, 566/2, 566/3, 567/1, 567/2

**Stupeň:** Podkladová studie coby podnět pro pořízení změny ÚP SÚ HMP

**Generální projektant:** FIALA+NEMEC s. r. o.  
Balbínova 404/22, 120 00 Praha 2  
IČO 28919033




**Zpracovatel částí územně analytických podkladů:** DVOŘÁK+GOGOLÁK+GRASSE  
Ing. arch. Michal Dvořák  
Baranova 40, 130 00 Praha 3  
IČO 87986281

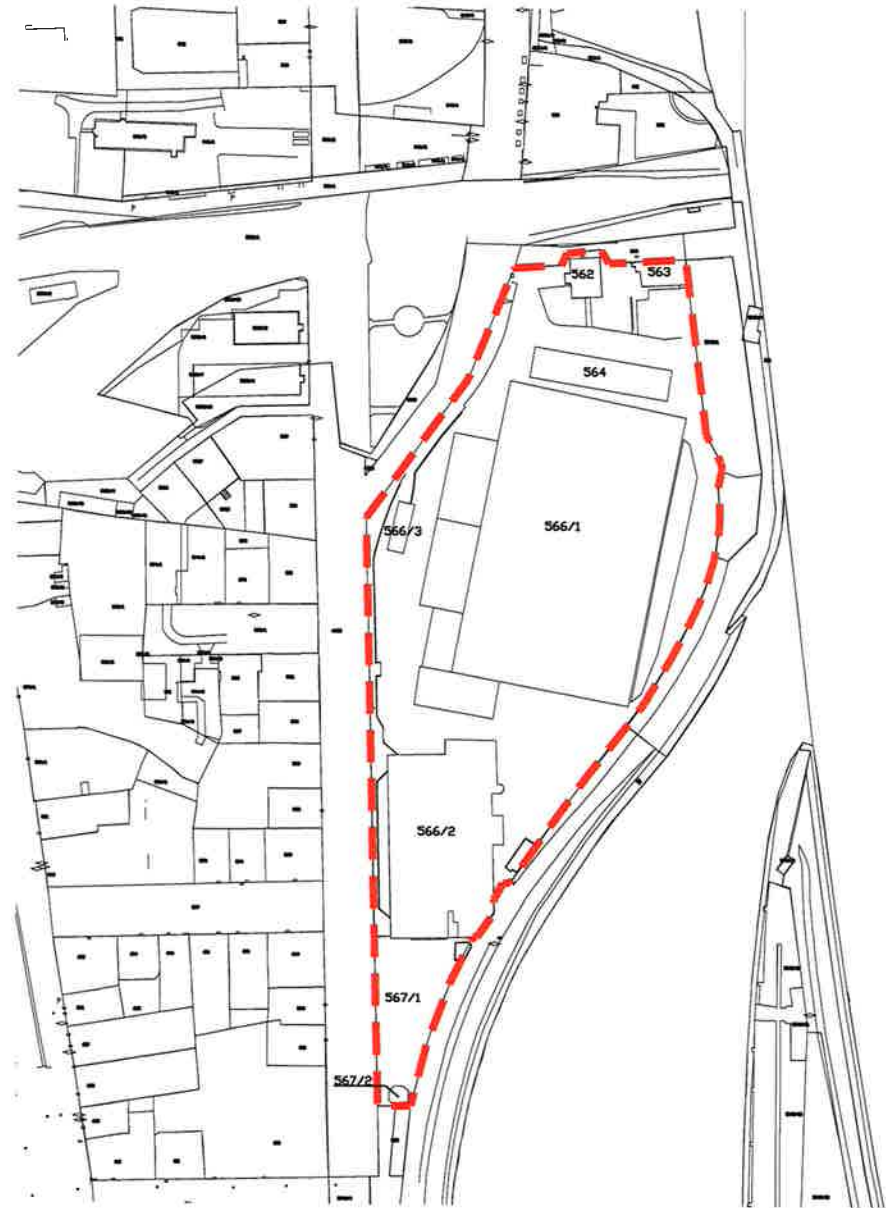**Datum:** 09/ 2016






Legenda

-  hranice řešeného území
-  katastrální mapa
-  parcelní číslo

NÁZEV DÍLA	NAVŘOVATEL	GENERALNÍ PROJEKTANT	STUPEŇ	DATUM	VYŘES	ČÍSLO VÝK.
<b>NÁVRH NA POŘIZENÍ ZMĚNY ÚP SÚ HMP</b>	<b>SEBRE, a.s.</b> HYBERNSKÁ 1034/5 PRAHA 1, 110 00	<b>FIALA+NEMEC, s.r.o.</b> BALBINOVA 404/22 PRAHA 2, 120 00	STUDIE	07/2016	REŠENÉ ÚZEMÍ	005_00
LOKALITA	KATASTR. MAPA					
MČ PRAHA 5						
KU 729051 SMÍCHOV						
C.P. 562.563.564.566/1.566/2.566/3.567/1.567/2						

ZPRACOVATEL ČÁSTI  
**DVOŘÁK+GOGOLÁK+GRASSE**  
 Ing. arch. Michal Dvořák

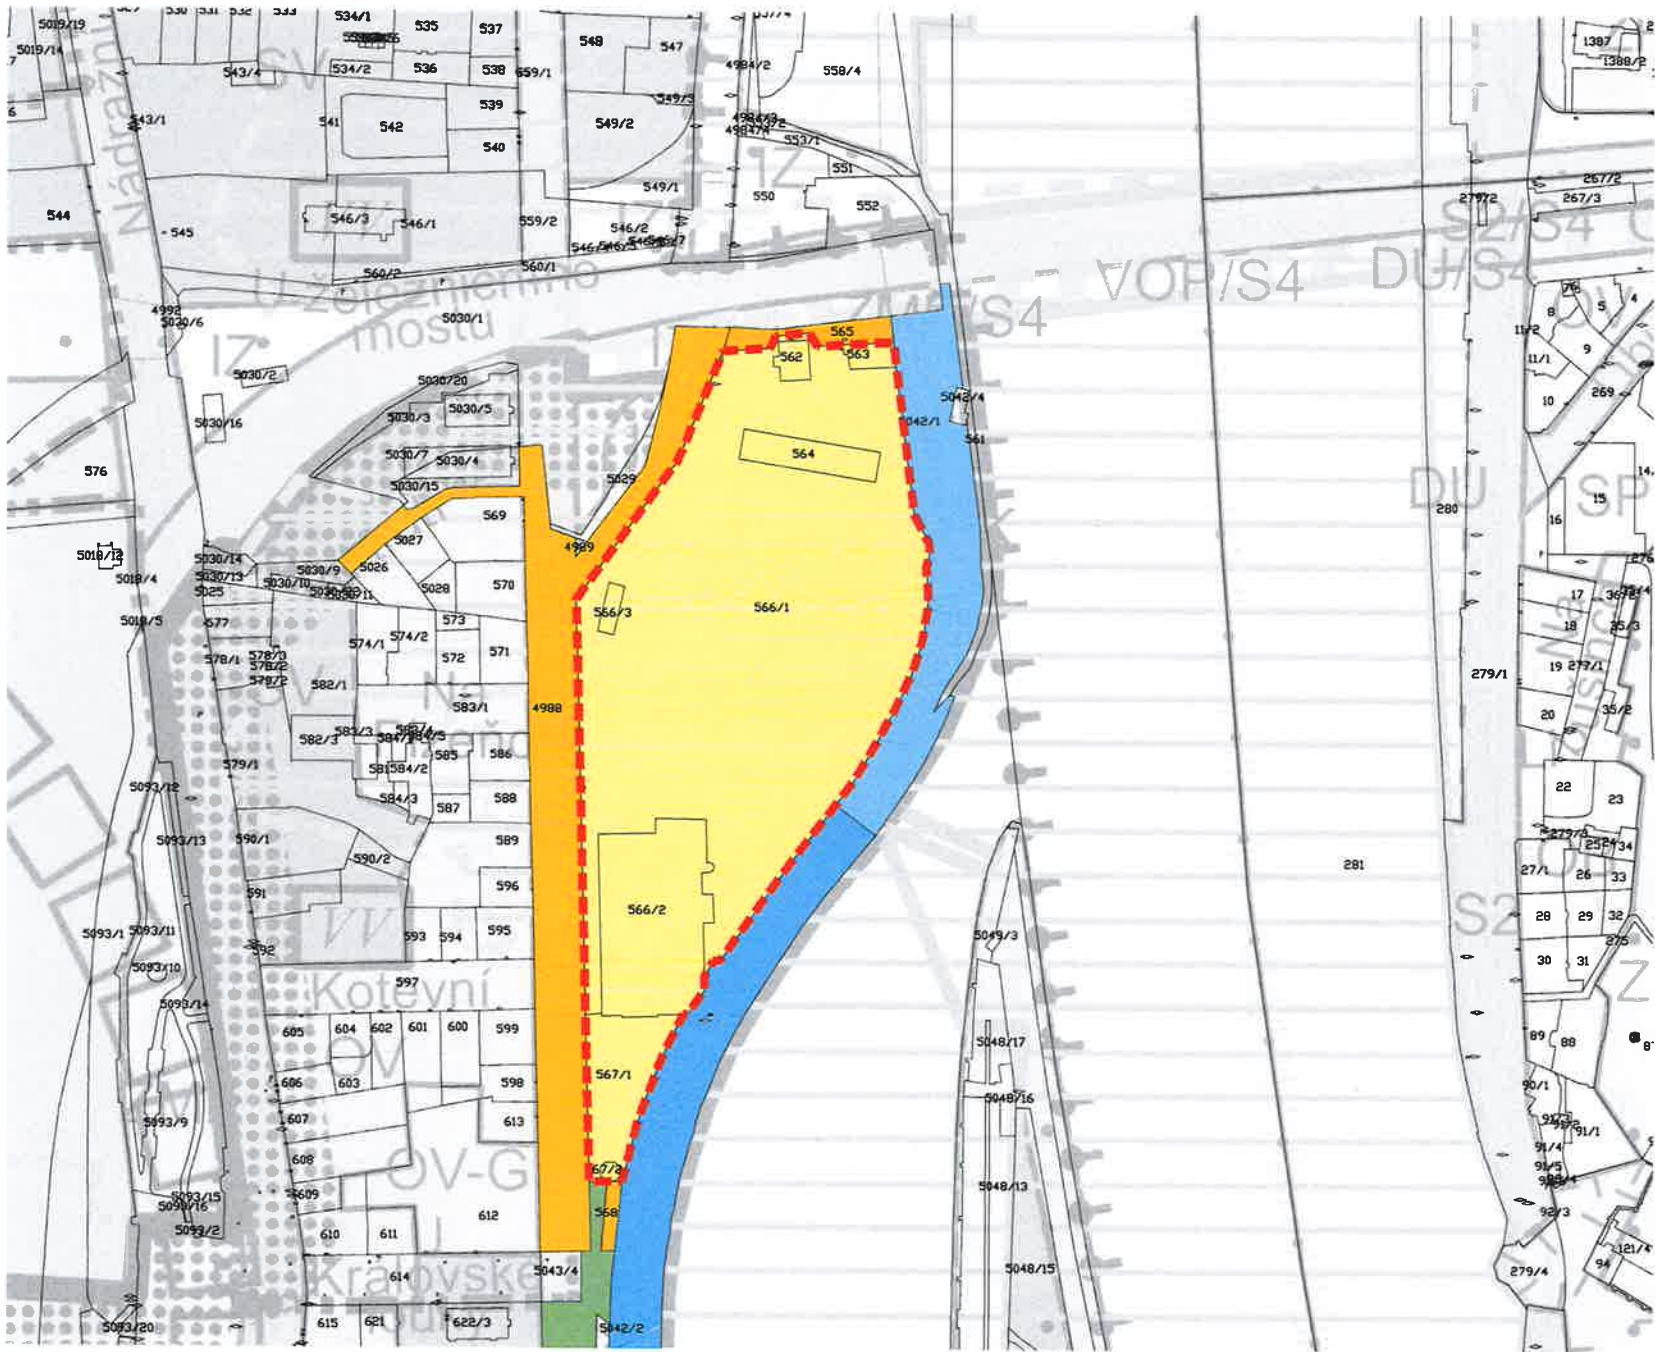


Legenda

- hranice řešeného území
- katastrální mapa
- Hlavní město Praha
- Sportovní klub Smíchov, z.s.
- Lesy České republiky, s.p.
- Česká příštava, a.s.
- Povodí Vltavy, s.p.
- 566/1 parcelní číslo

MAKROLOKA	NAVRHOVATEL	GENERALNÍ PROJEKTANT	VYPRACOVATEL	STUPĚŇ	DATUM	VYPRACOVÁNÍ	ČÍSLO VÝKRU
NÁVRH NA POŘÍZENÍ ZMĚNY ÚP SÚ HMP	SEBRE, a.s. HYBERNSKÁ 1034/5 PRAHA 1, 110 00	FIALA+NEMEC, s.r.o. BALBINOVA 404/22 PRAHA 2, 120 00	DVOŘÁK+GOGOLÁK+GRASSE Ing. arch. Michal Dvořák	STUDIE	07/2016	REŠENÉ ÚZEMÍ VLASTNICKÉ VZTAHY	006_00
LOKALITA	MČ PRAHA 5 KÚJ 728051 SMÍCHOV C.P. 562.563.564.566/1.566/2.566/3.567/1.567/2						




0 10 M 50 M 100 M

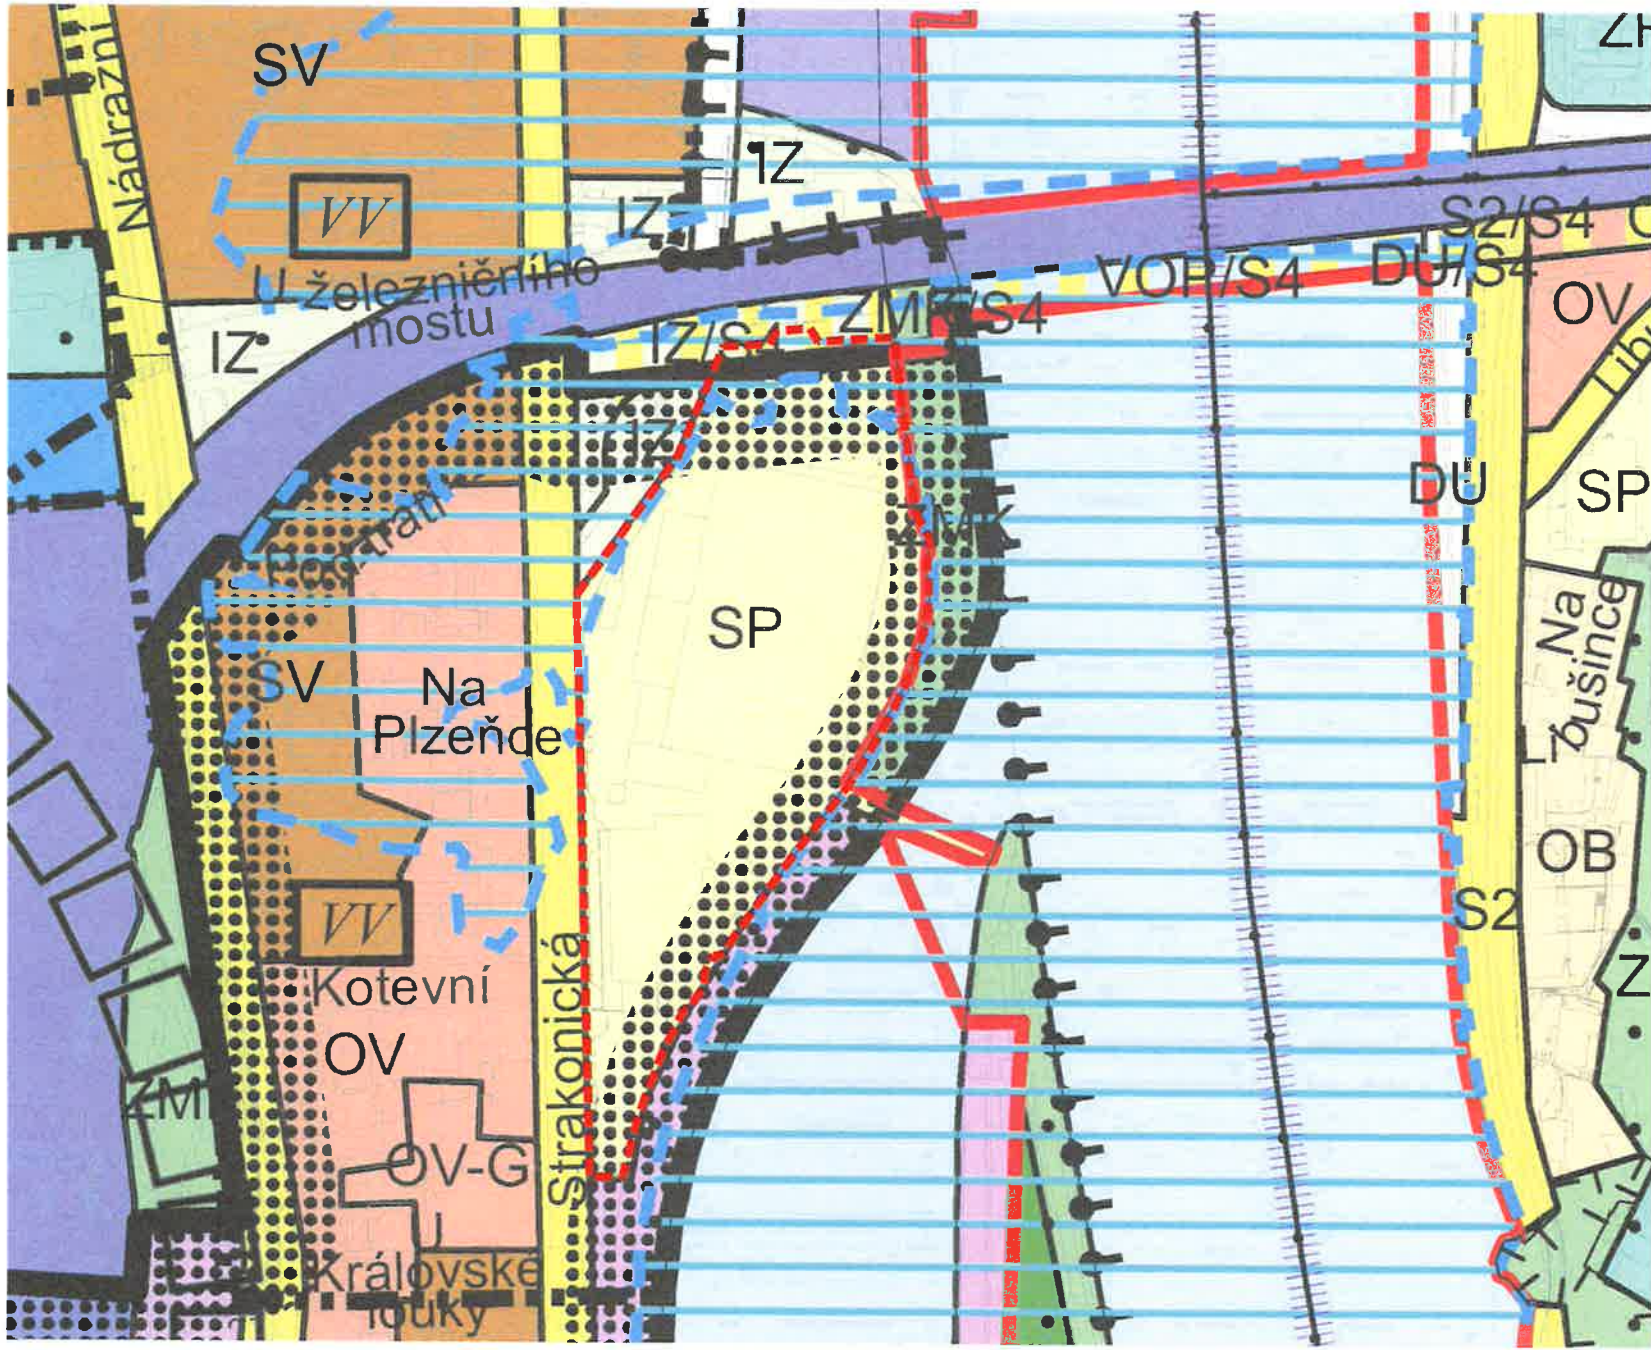

Legenda

- hranice řešeného území
- plochy sportu
- velká rozvojová území
- záplavová území

<p><b>NÁVRH NA POŘIZENÍ ZMĚNY</b>  <b>ÚP SÚ HMP</b></p> <p>LOKALITA          MČ PRAHA 5,          KÚJ 729051 SMÍCHOV          Č.P. 562,563,564,566/1,566/2,566/3,567/1,567/2</p>	<p>NAVRHOVATEL  <b>SEBRE, a.s.</b>          HYBERNSKÁ 1034/5          PRAHA 1, 110 00</p>	<p>GENERALNÍ PROJEKTANT  <b>FIALA+NEMEC, s.r.o.</b>          BALBÍNOVA 404/22          PRAHA 2, 120 00          ZPRACOVATEL ČÁSTI  <b>DVOŘÁK+GOGOLÁK+GRASSE</b>          VYPRACOVAL          Ing. arch. Michal Dvořák</p>	<p>STUPĚŇ          STUDIE</p> <p>DATAUM          07/2016</p> <p>VYKRES          REŠENÉ ÚZEMÍ          ÚZEMNÍ PLÁN</p> <p>MĚŘÍTKO          1:2000</p> <p>ČÍSLO VÝKRS.          007_00</p>
--	---	---	--

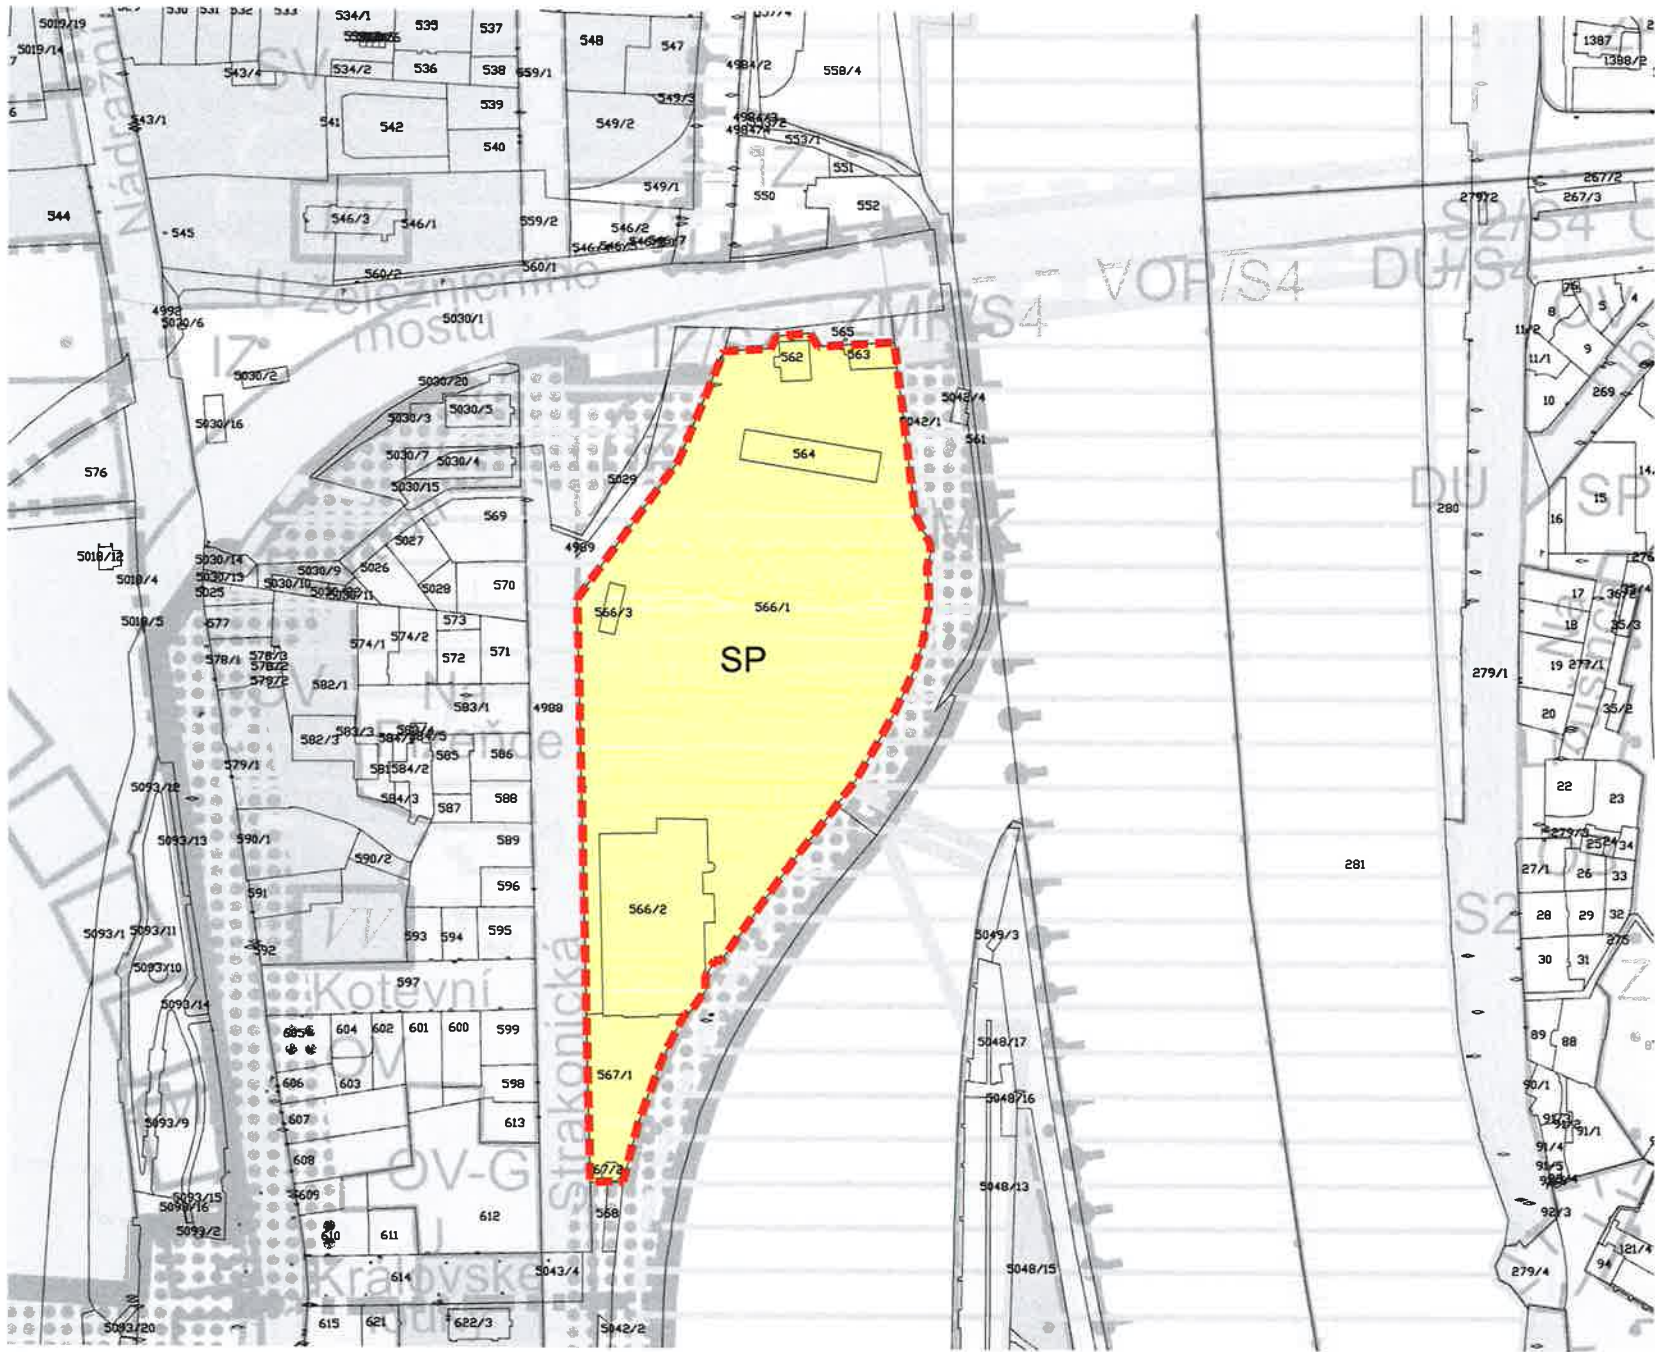

Legenda

- hranice řešeného území
- katastrální mapa
- SP plochy sportu
- 566/1 parcelní číslo

<p>NAZEV DÍLA <b>NÁVRH NA POŘÍZENÍ ZMĚNY ÚP SÚ HMP</b></p>	<p>NAVŘÍVATEL <b>SEBRE, a.s.</b> HYBERNSKÁ 1034/ 5 PRAHA 1, 110 00</p>	<p>GENERALNI PROJEKTANT <b>FIALA+NEMEC, s.r.o.</b> BALBÍNOVA 404/22 PRAHA 2, 120 00 ZPRACOVATEL ČÁSTI</p>	<p>STUPĚŇ <b>STUDIE</b></p> <p>DATUM <b>07/2016</b></p> <p>VYŘES <b>REŠENÉ ÚZEMÍ STÁVAJÍCÍ VYUŽITÍ</b></p> <p>ČÍSLO VÝKR. <b>008_00</b></p> <p>MĚŘÍTKO <b>1:2000</b></p>
--	--	---	--

LOWALITA  
MČ PRAHA 5,  
KJ 729051 SMÍCHOV  
Č.P. 562,563,564,566/1,566/2,566/3,567/1,567/2

**DVOŘÁK+GOGOLÁK+GRASSE**  
VYPRACOVAL  
Ing. arch. Michal Dvořák



Legenda

- hranice řešeného území
- SV-I plochy všeobecně uvažované
- katastrální mapa
- 566/1 parcelní číslo

PRAŽSKÁ ÚSTŘEDNÍ ÚŘADY ÚZEMNÍHO PLÁNOVÁNÍ  
 Odbor územního plánování  
 Městský úřad Prahy, Úřad územního plánování  
 Městská část Praha 5, Úřad územního plánování  
 Ing. arch. Michal Dvořák

NÁVRH NA PORÍZENÍ ZMĚNY  
 ÚP SÚ HMP  
 SEBRE, a.s.  
 HYBERNSKÁ 1034/5  
 PRAHA 1, 110 00  
 FIALA+NEMEC, s.r.o.  
 BALBINOVA 404/22  
 PRAHA 2, 120 00  
 STUPEŇ STUDIE  
 DATUM 07/2016  
 VIKRES  
 REŠENÉ ÚZEMÍ  
 NAVRHOVANE  
 VYUŽITÍ  
 MĚRIT.ŠK.  
 1:2000  
 CIS.Č. VPR  
 009\_00



DVOŘÁK+GOGOLÁK+GRASSE  
 Ing. arch. Michal Dvořák